	
Bouwtekunbig Bouwshurean Zanteim	
Duizendblad 34 4421 MC KAPELLE Telefoon nr.: 06-46711826	
Opdrachtgever:	GEMEENTE VLISSINGEN
Project:	OOSTBEER AAN DE COMMANDOWEG TE VLISSINGEN
Betref:	PLATTEGROND
Project nr.:	BAL/BJL.0124.08.2014
Schaal:	Aangepast
Datum:	19-9-2014
Tekening nr.:	
BT-01	



slopen - vernieuwen natuursteen blokken





Verwijderen roestend ijzerwerk - metselwerk




Injecteren metselwerk diep 330 mm

VAK 5. MONNIK.

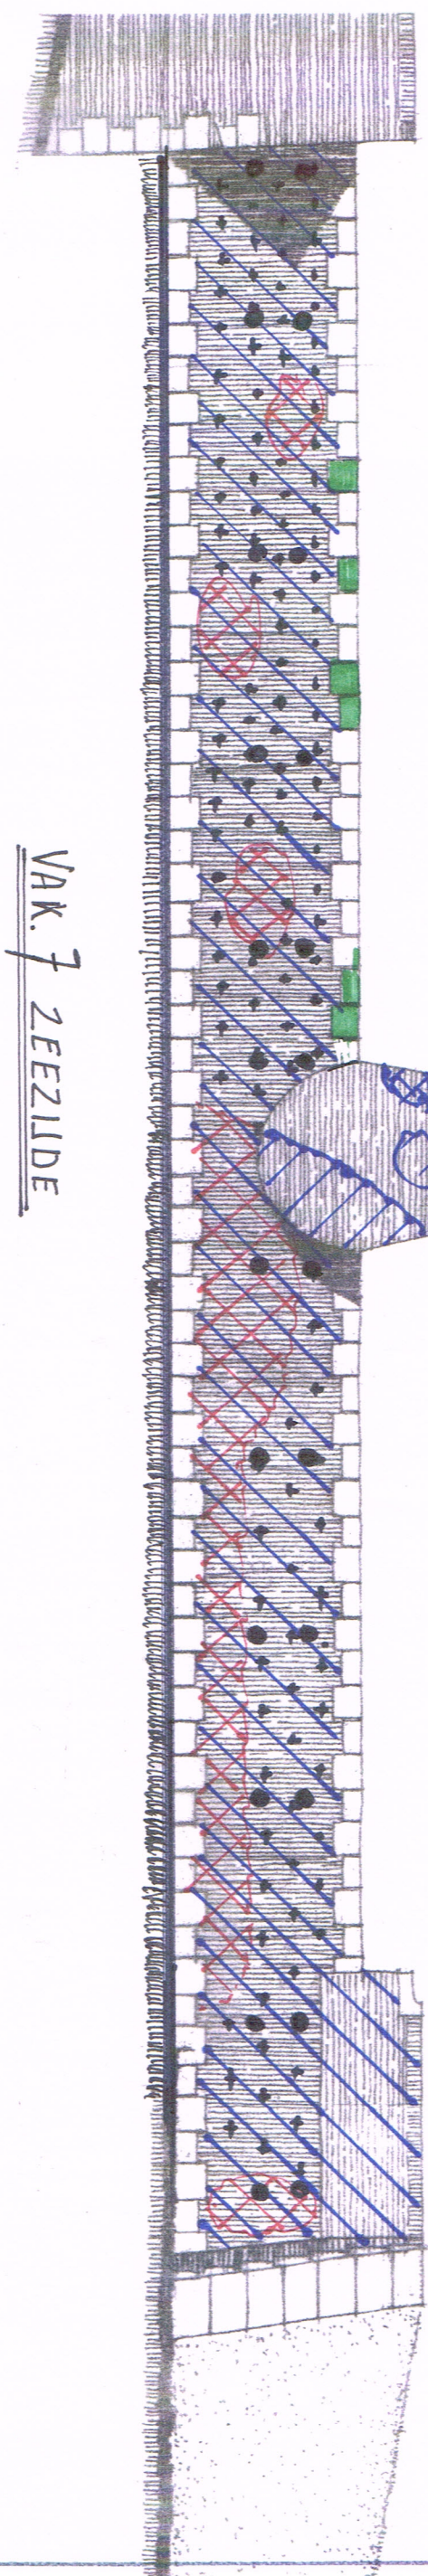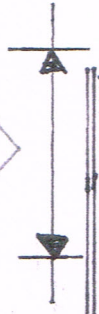


VAK 7 ZEEZIJDE

CA. 31500.

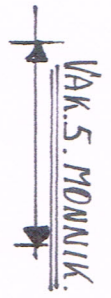

VAK 5. MONNIK.

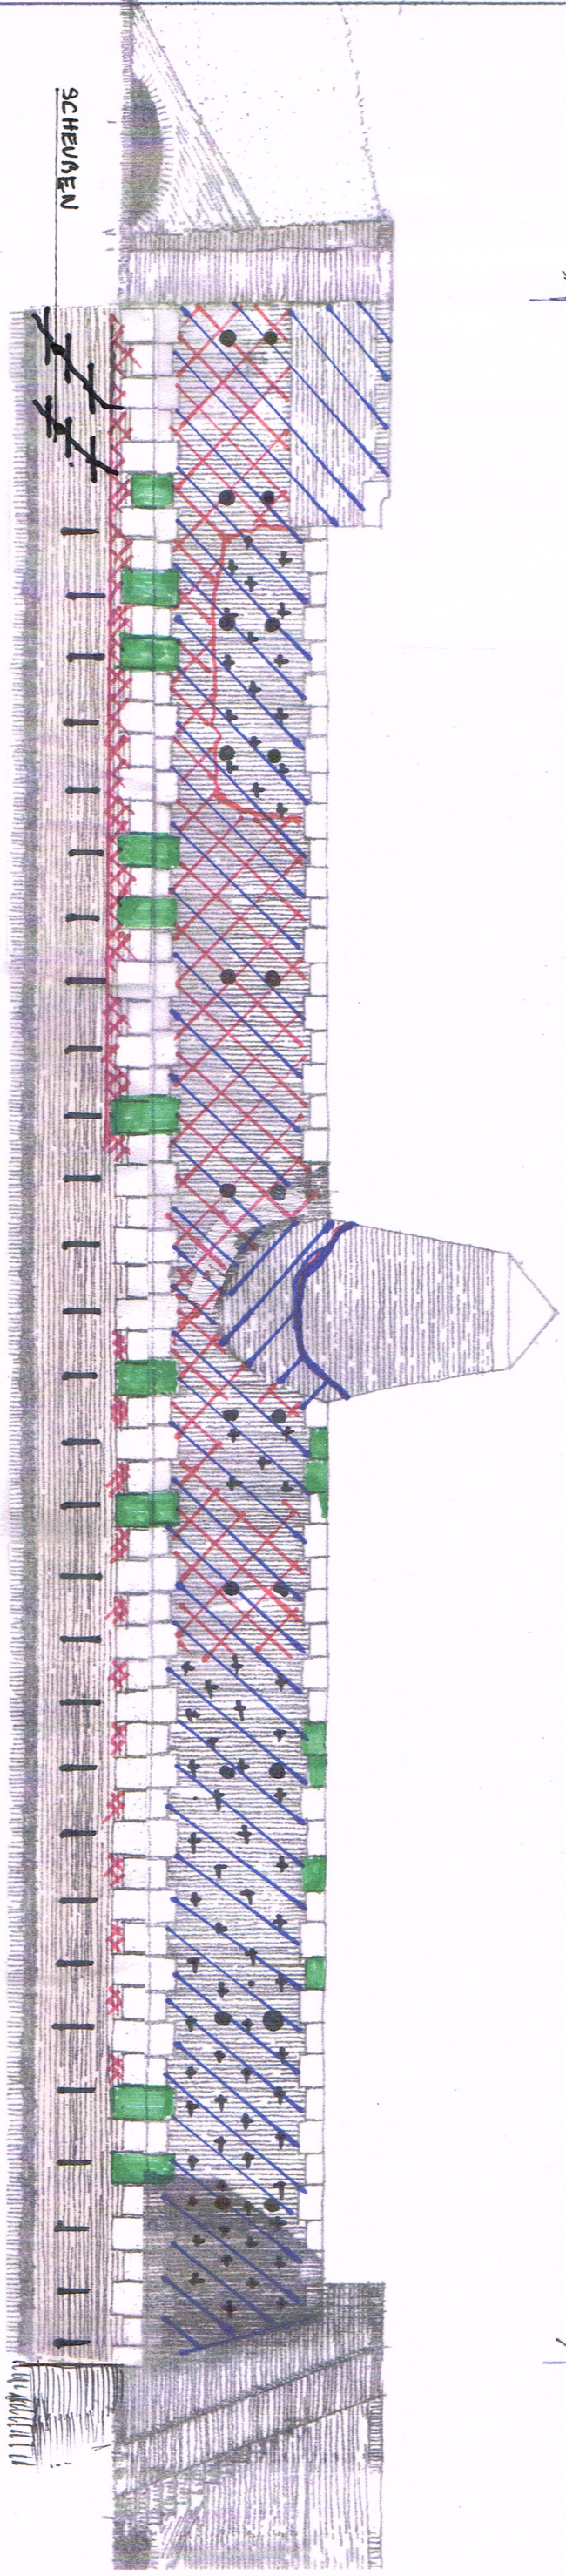

SCHEUWEN

VAK 4 GRACHTZIJDE



slopen - inboeten metselwerk 220-330 mm diep



uthakken - vernieuwen voegwerk



afhakken - vernieuwen stucwerk



Bouwbedrijf Bouwstroom Utrecht

Duizendblad 34

4421 MC KAPELLE

Telefoon nr.: 06-46711826

Opdrachtgever:

GEMEENTE VLISSINGEN

Project:

OOSTBEER AAN DE COMMANDOWEG TE VLISSINGEN

Betreeft:

GEVEL AANZICHTEN VAKKEN 4 - 5 - 7

Project nr.:

BAL/BJL.0124.08.2014

Datum:




19-9-2014

Schaal:


± 1 a 100

tekening nr.:



BT-02

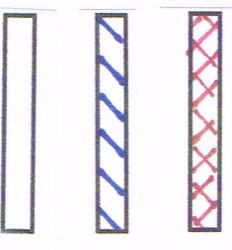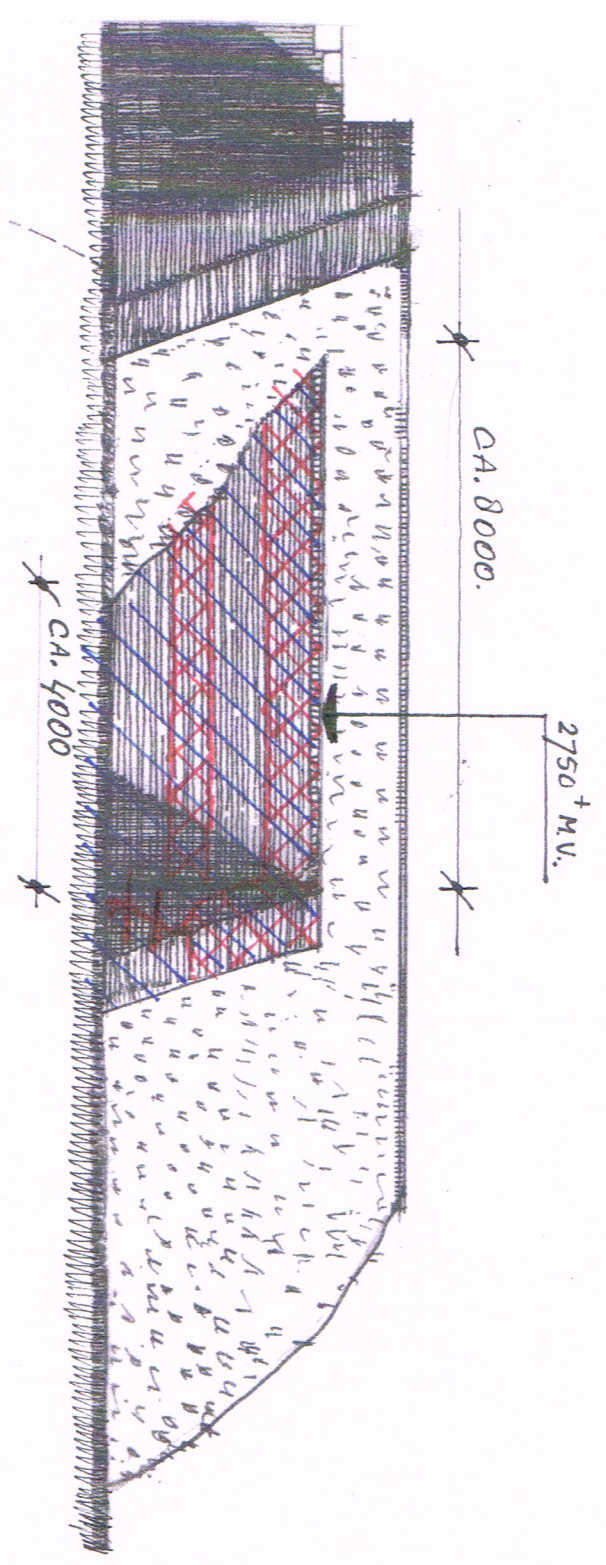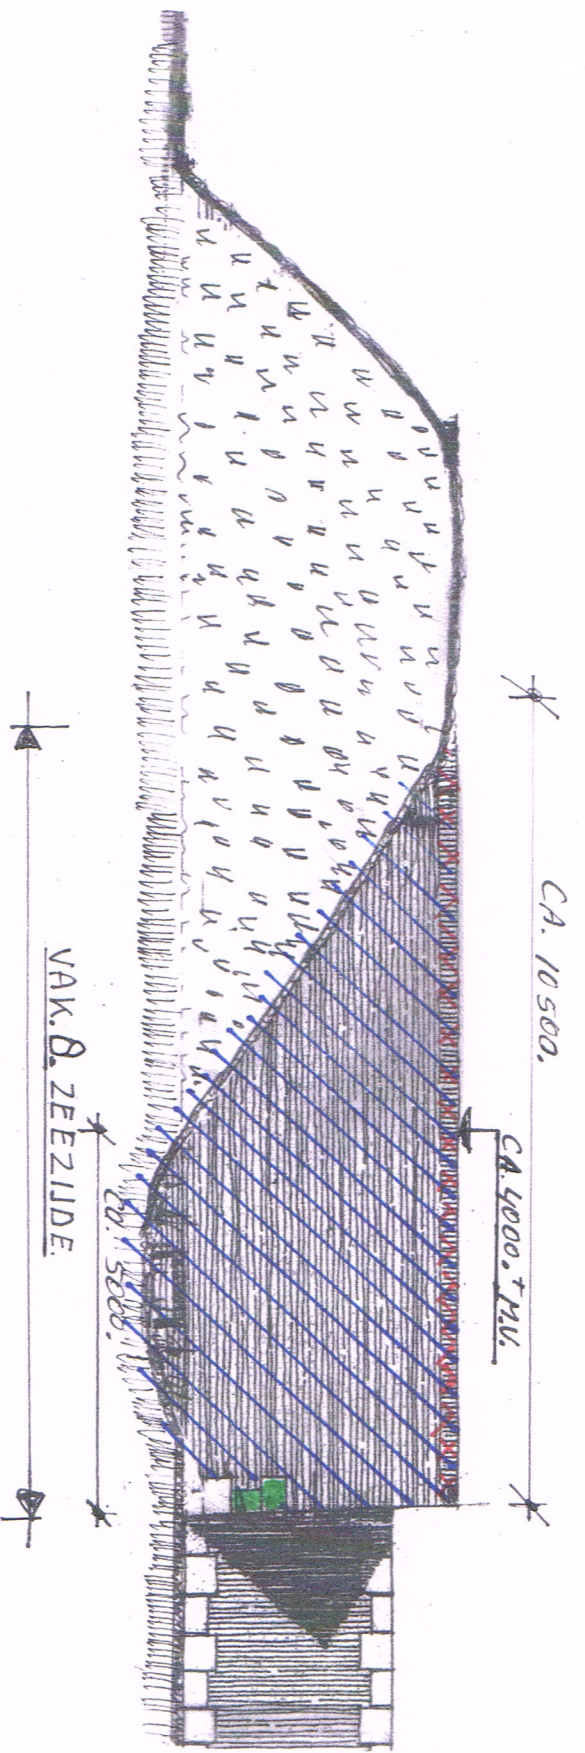


slopen - inboeten metselwerk 220-330 mm diep
 uithakken - vernieuwen voegwerk
 slopen - vernieuwen natuursteen blokken

 Gemeente Vlissingen Bouwtechnisch Beheersysteem Tusschen		GEMEENTE VLISSINGEN OOSTBEER AAN DE COMMANDOWEG TE VLISSINGEN	
Opdrachtgever:			
Project:			
Betreeft:	GEVEELANZICHTEN VAKKEN 1 - 2 - 8	Datum:	19-9-2014
Project nr.:	BAL/BIL.0124.08.2014		
Schaal:	± 1 a 100	tekening nr.:	
Duizendblad 34 4421 MC KAPELLE Telefoon nr.: 06-46711826		BT-03	


MUUR DICTE 780 MM.

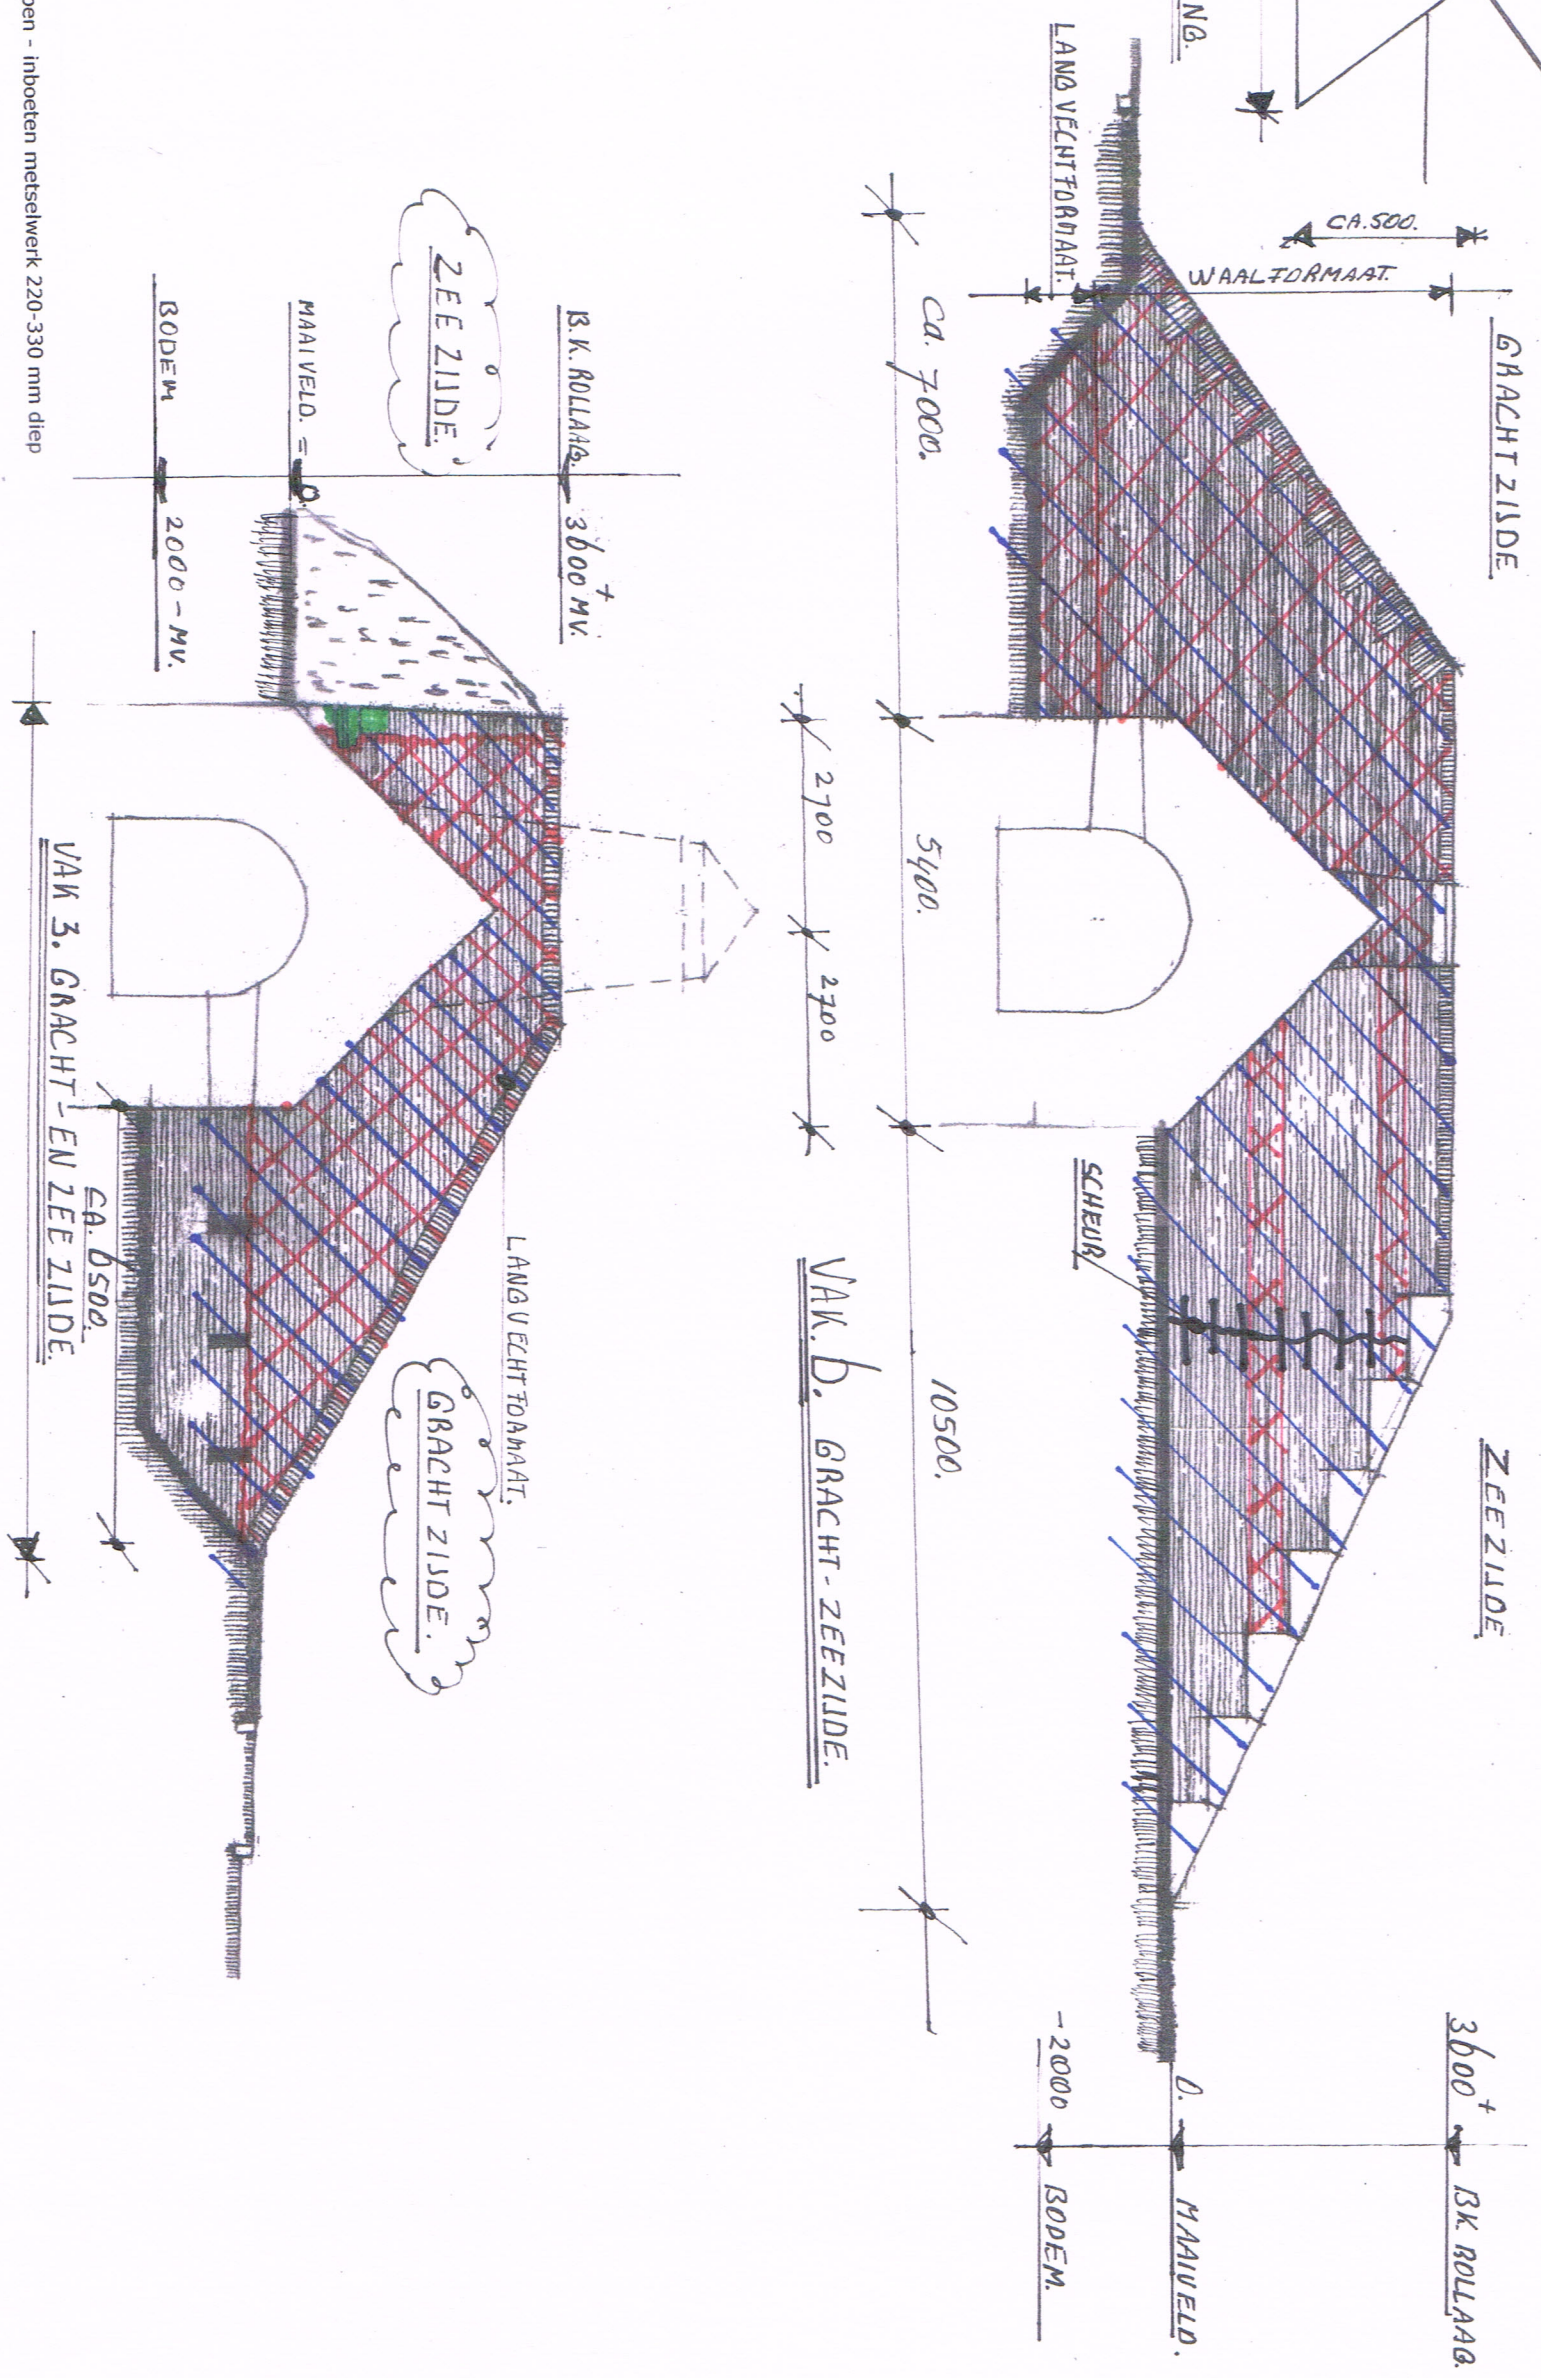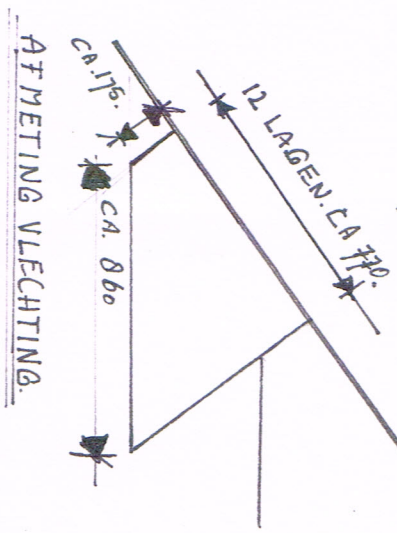

	
Opdrachtgever: GEMEENTE VLISSINGEN	
Project: OOSTBEER AAN DE COMMANDOWEG TE VLISSINGEN	
Betreeft:	GEVELAANZICHTEN VAKKEN 3 - 6
Project nr.:	BAL/BJL.0124.08.2014
Schaal:	+ 1 a 100
Datum: 19-9-2014	
Tekening nr.:	
BT-04	


Duizendblad 34
 4421 MC KAPELLE
 Telefoon nr.: 06-46711826

slopen - inboeten metselwerk 220-330 mm diep
 uithakken - vernieuwen voegwerk
 slopen - vernieuwen natuursteen blokken

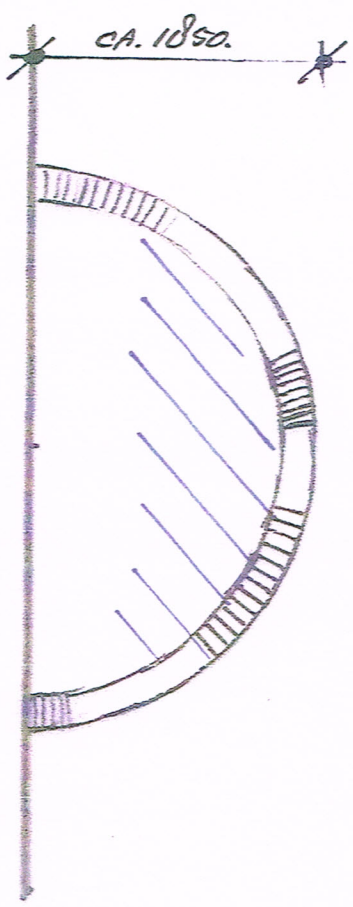




VAK Q. GEWELF ZEEZIJDE.

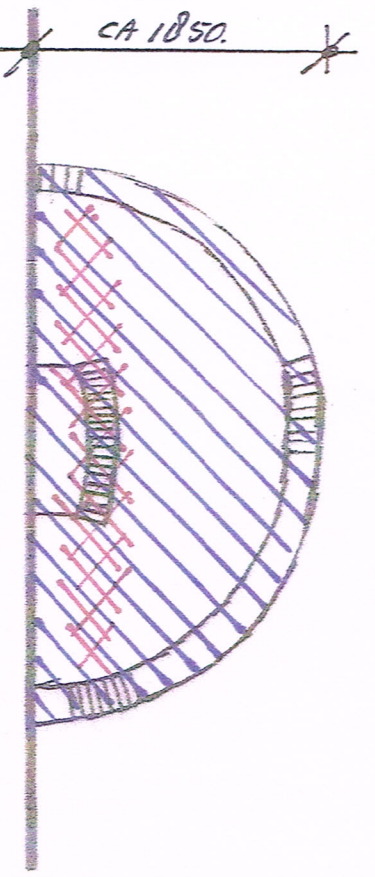CA. 3900




VAK Q. GEWELF IN GANG GRACHT-LANDZIJDE


-  slopen - inboeten metselwerk 220 mm diep
-  uithakken - vernieuwen voegwerk

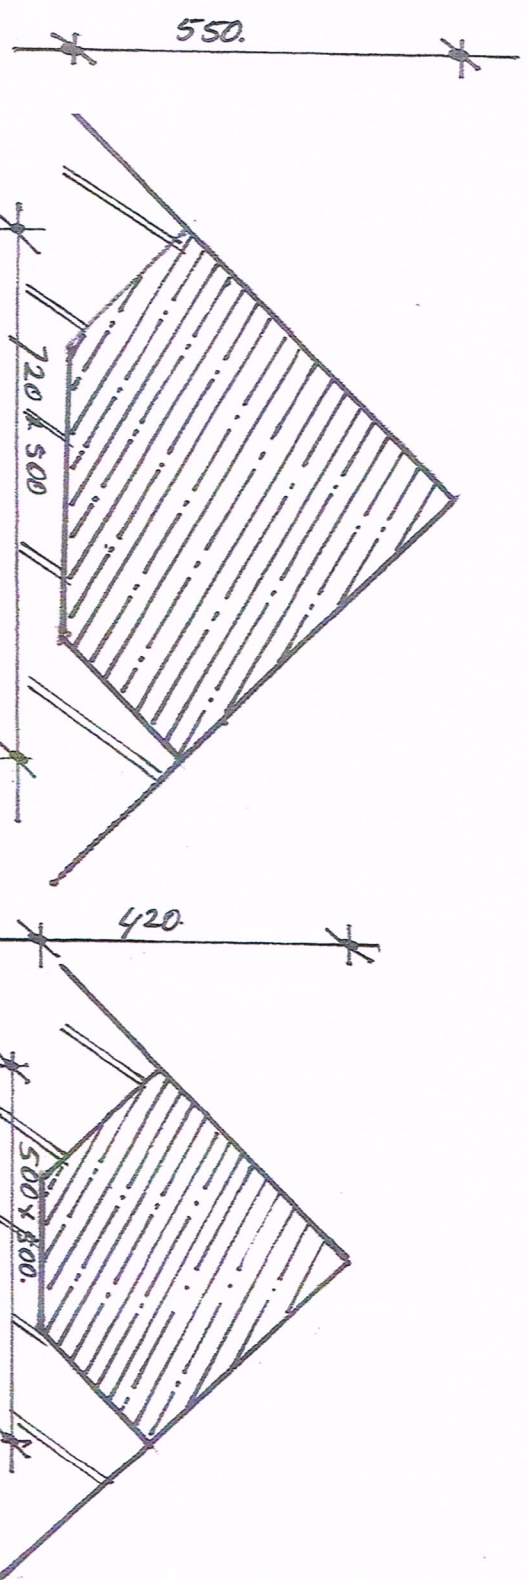


MODEL NR. 4.

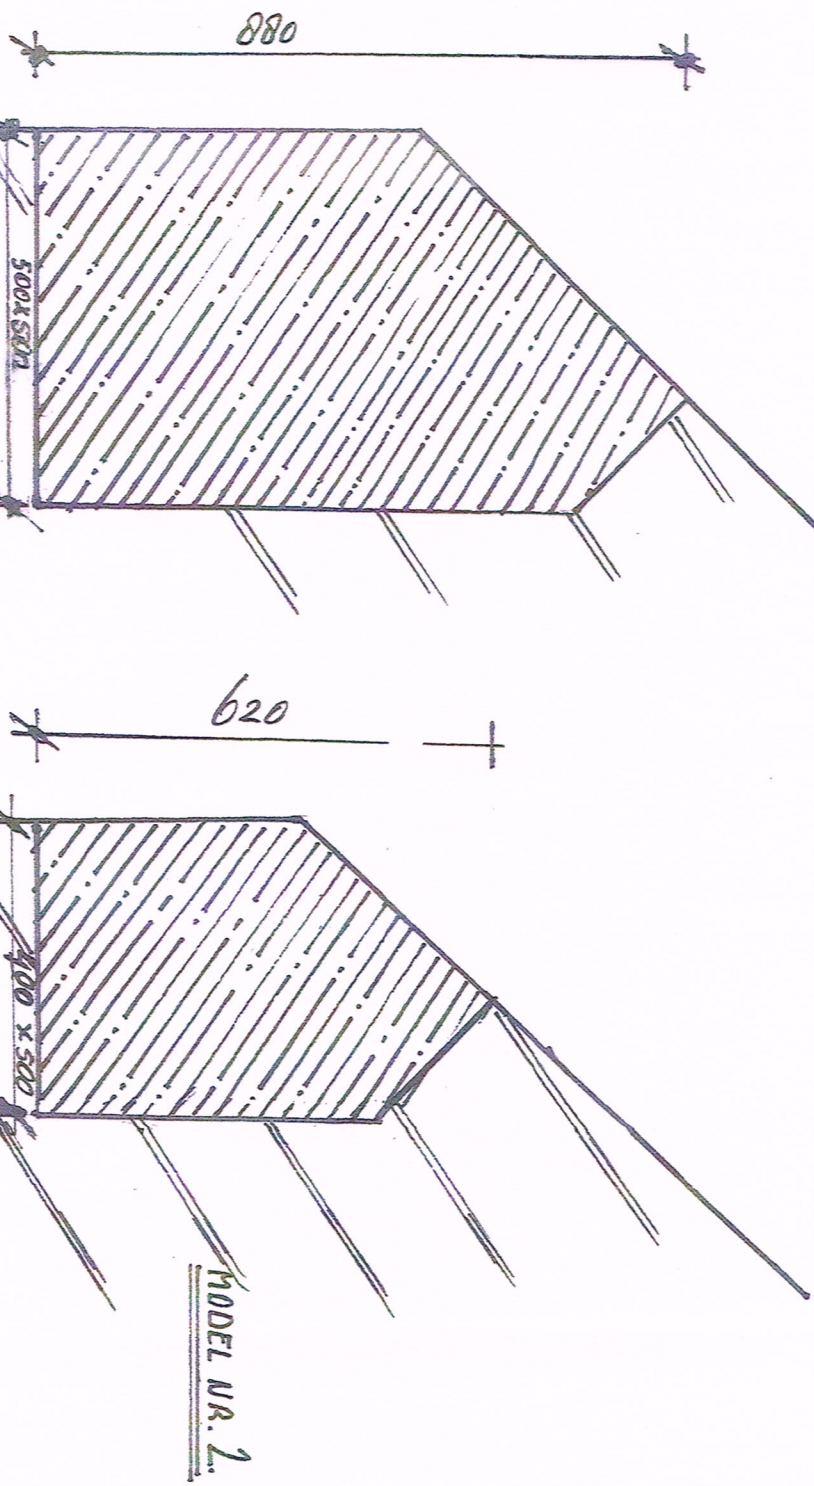


MODEL NR. 1.

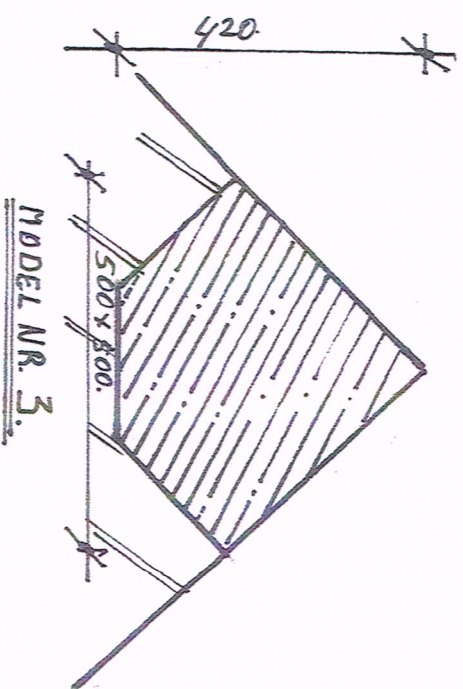

MODEL NR. 3.

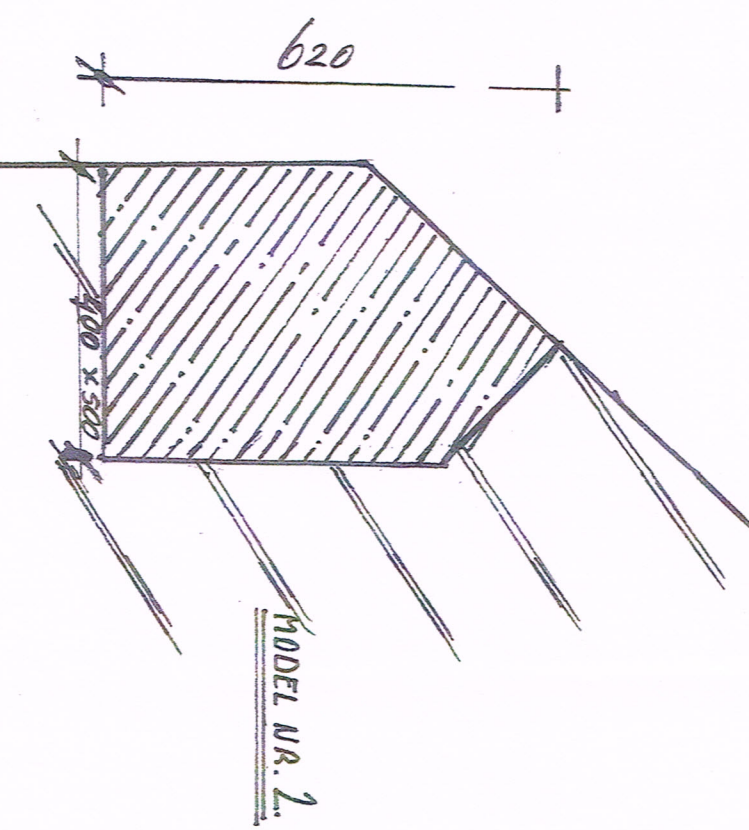

MODEL NR. 2.

 Bouwtechnisch Adviesbureau Tactijn Duizendblad 34 4421 MC KAPELLE Telefoon nr.: 06-46711826		Opdrachtgever: GEMEENTE VLISSINGEN	
Betreft: OOSTBEER AAN DE COMMANDOWEG TE VLISSINGEN		Project nr.: GEVEL AANZICHT VAK 9 EN NATUURSTEN DETAILS - VORMEN	
Schaal: 1 a 100 1 a 10		Datum: 19-9-2014	
Tekening nr.:		BT-05	